
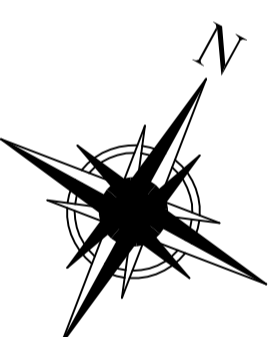


### Pavimentos y superficies

m2	Elemento	Simbolo
45	Camino principal	
10	Camino secundario	
4	Alcorques	
5	Arena de río	
170	Mezcla de maderas	
12	Lago	
95	Lippia nodiflora	

### Mobiliario

num	Elemento	Simbolo
1	Fuente potable	
2	Banco	
2	Papelera	
1	Fuente Ornamental	

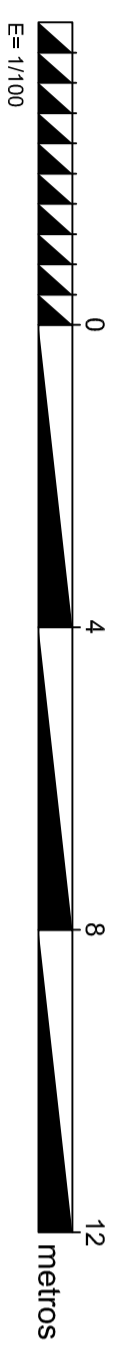

Fecha	Nombre	FIRMA:	Propietario:
08/01/2015	EL TECNICO		Universidad de Sevilla
Dibujado por: El Ing. T. Ag. J. Rdez			
Número Colegiado:			
Escala: 1:100		Superficie: 371.50 m2	
Ajardinamiento ETSIA SEVILLA		Plano obra civil	